




La nuova piazza della chiesa di Maccio

Delibera di Consiglio Comunale di esame e di approvazione nr. 20/2018

Com'era nel '38

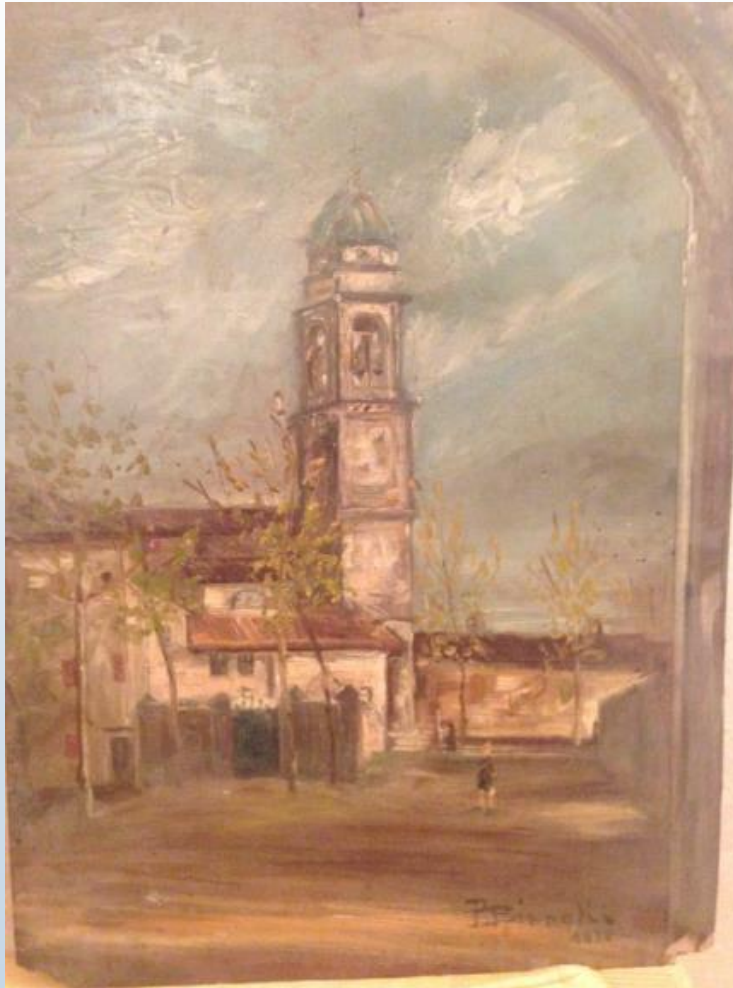

23/10/2021 La nuova piazza della chiesa di Maccio

Com'è e come sarà



23/10/2021 La nuova piazza della chiesa di Maccio

Com'è e come sarà



23/10/2021 La nuova piazza della chiesa di Maccio

Com'è e come sarà



23/10/2021 La nuova piazza della chiesa di Maccio

Com'è e come sarà



23/10/2021 La nuova piazza della chiesa di Maccio

Com'è e come sarà



23/10/2021 La nuova piazza della chiesa di Maccio

Com'è e come sarà





23/10/2021 La nuova piazza della chiesa di Maccio

Com'è e come sarà



23/10/2021 La nuova piazza della chiesa di Maccio

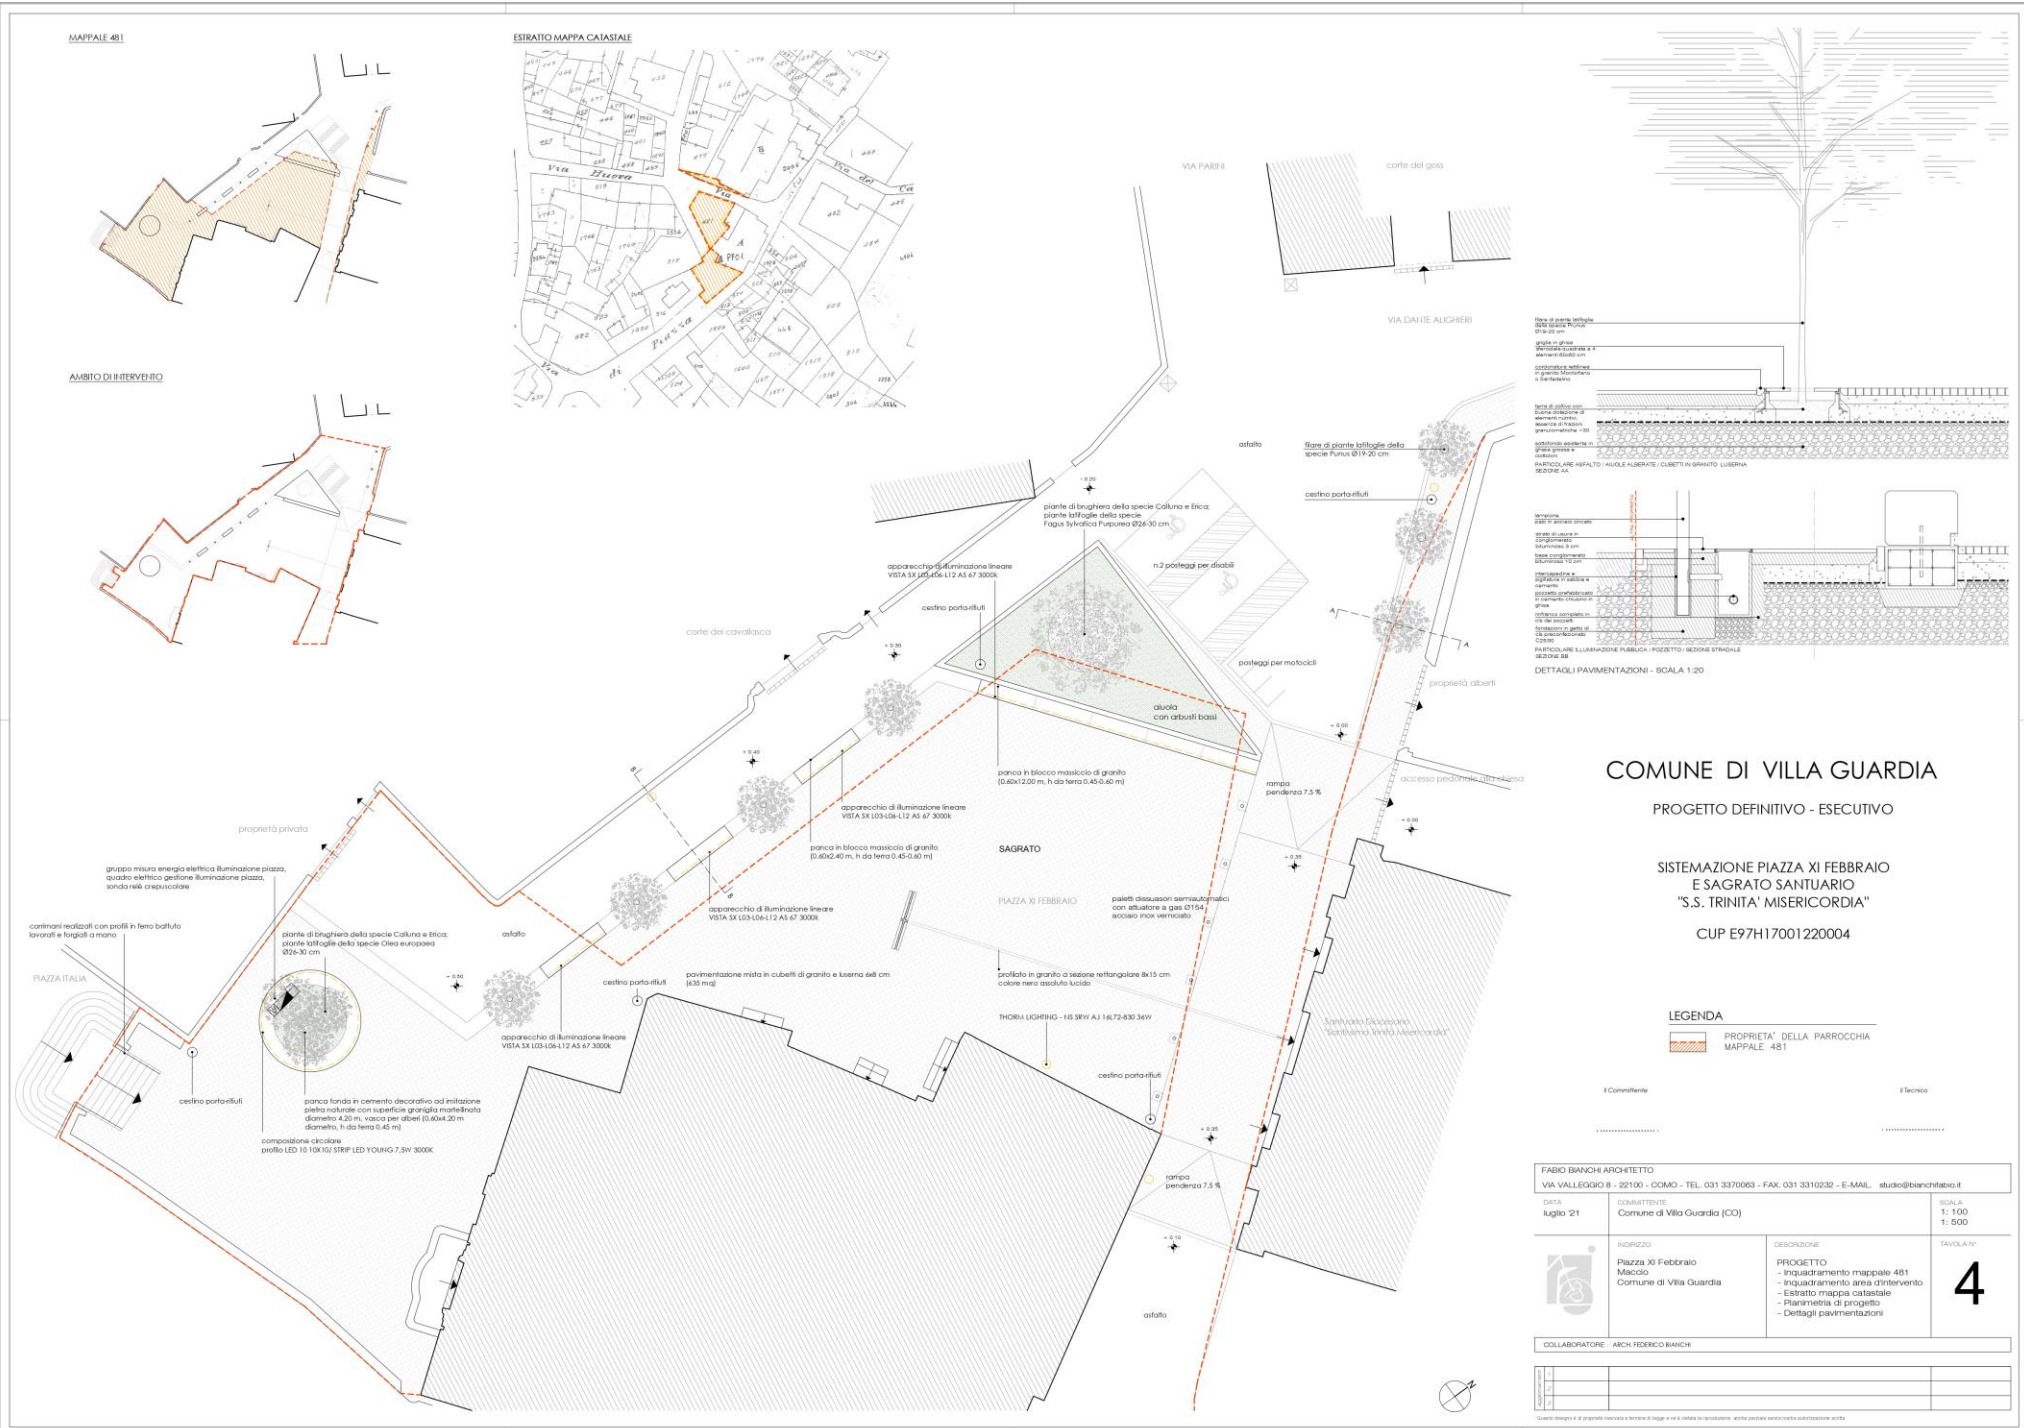


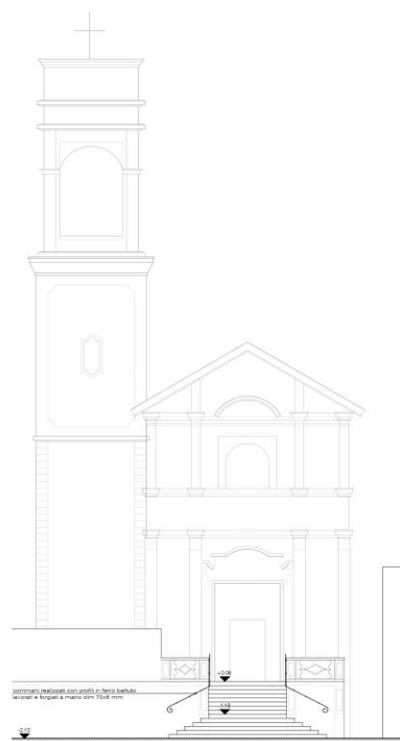

SEZIONE - SCALA 1:100




SEZIONE TRASVERSALE - SCALA 1:100

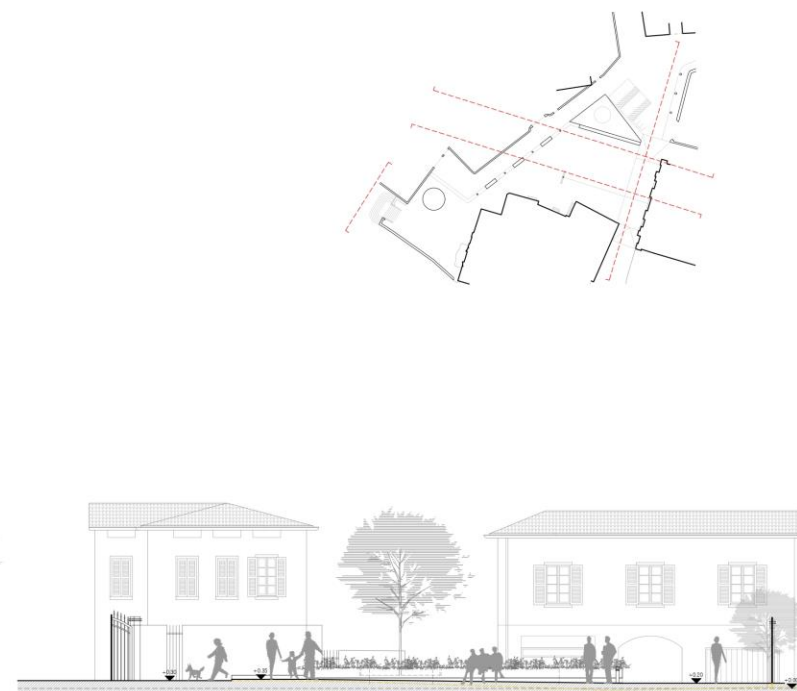

SEZIONE TRASVERSALE - SCALA 1:100



SEZIONE LONGITUDINALE - SCALA 1:100

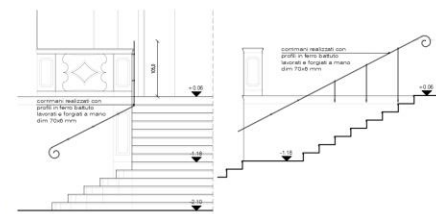

DETAGLIO CORRIMANO IN PROGETTO

COMUNE DI VILLA GUARDIA

PROGETTO DEFINITIVO - ESECUTIVO

SISTEMAZIONE PIAZZA XI FEBBRAIO
E SAGRATO SANTUARIO
"S.S. TRINITA' MISERICORDIA"

CUP E97H17001220004

LEGENDA

PROFILO TERRENO ESISTENTE

Il Committente

Il Tecnico

Si parte!

Save the
DATE

Ottobre 2021						
Lunedì	Martedì	Mercoledì	Giovedì	Venerdì	Sabato	Domenica
				1	2	3
4	5	6	7	8	9	10
11	12	13	14	15	16	17
18	19	20	21	22	23	24
25	26	27	28	29	30	31

Inizio lavori!

Consegna cantiere

La ditta vincitrice

Porfidi dell' **Isola**
PAVIMENTI

Via Como, nr 30
24040 BONATE SOPRA (BG)



Largo Castello
Centro storico di Ferrara

23/10/2021 La nuova piazza della chiesa di Maccio

Costo dell'opera

Costo dei lavori

(al netto del ribasso d'asta)

218.180 €

Altre spese

(IVA, spese tecniche, spostamenti sottoservizi...)

144.120 €

Ribasso d'asta reinvestibile

27.700 €


Costo totale dei lavori

390.000 €

Importo finanziato dal Comune di Villa Guardia

Fine lavori
(da contratto)

30
giugno 2022

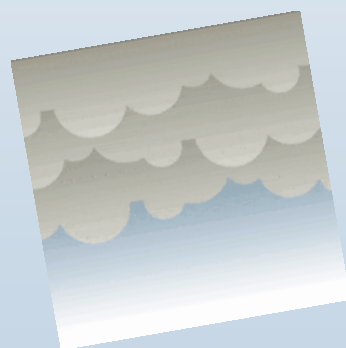

Grazie per l'attenzione

