


Inquadramento C

PLANIMETRIA SOVRAPPOSIZIONE - Scala 1:500
Inquadramento A

Inquadramento B

KEYMAP

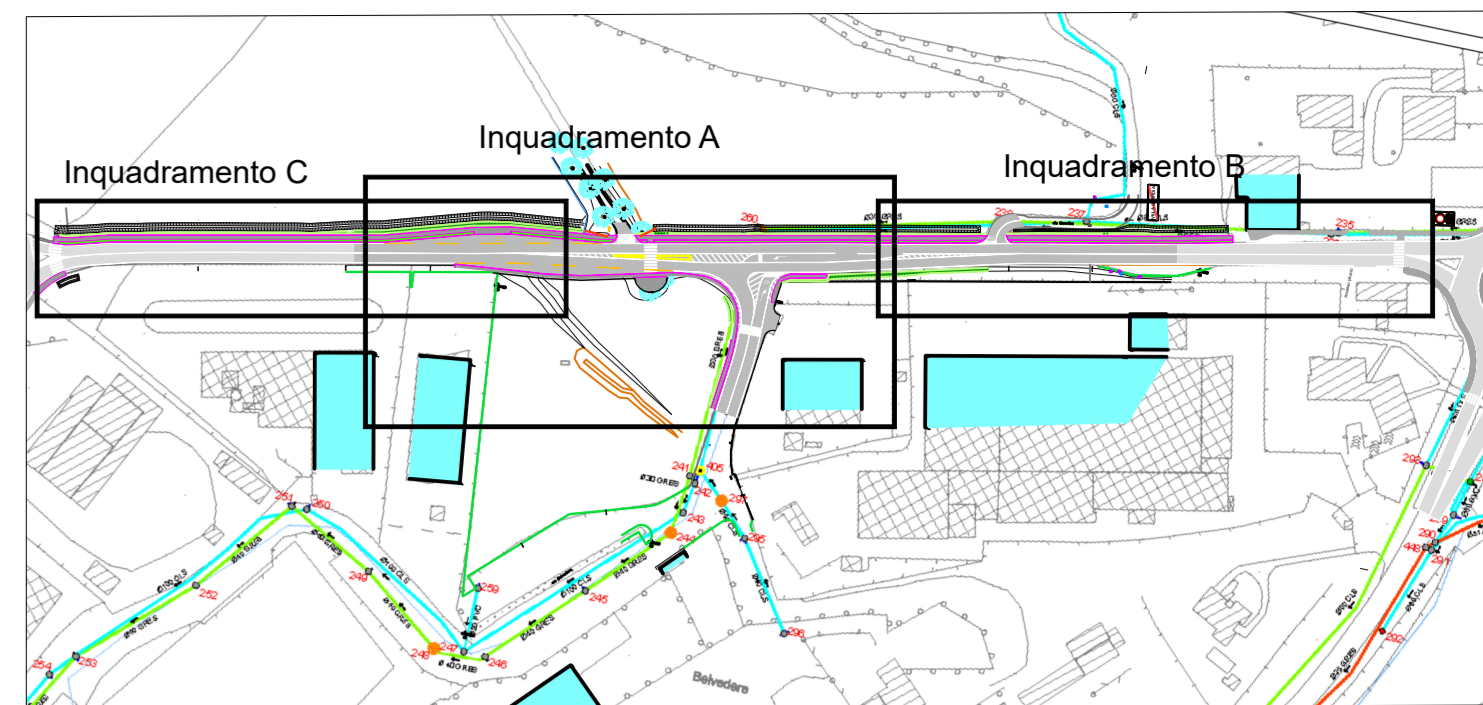

LEGENDA

- Elementi di progetto
- Elementi stato di fatto
- Demolizioni
- Cartelli stradali da rimuovere

COMUNE DI VILLA GUARDIA
PROVINCIA DI COMO

ADEGUAMENTO INTERSEZIONE
VIA VARESINA S.S.342 - VIA BELVEDERE

PROGETTO DI FATTIBILITA' TECNICA ED ECONOMICA

REVISIONE	DATA	DESCRIZIONE	EMESSE	RED.	CONT.	APPR.
A1	21/09/2023		EMESSE	MF	GC	GC
B						
C						

PROGETTAZIONE: **ING. GIUSEPPE BELLA**
 COORDINATORE: **ING. GIUSEPPE BELLA**
 VERIFICATORE: **ING. GIUSEPPE BELLA**

Elaborato: **PLANIMETRIA DI SOVRAPPOSIZIONE**
 Scala: 1:500
 data: 5 settembre 2023

Il Responsabile del Procedimento: **MC.020/PF.0 AL.002 PRG.A** Il Dirigente

