

\*Progetto Definitivo - Esecutivo per adeguamento spazi esterni parco giochi, abbattimento barriere architettoniche e messa in sicurezza passaggi pedonali e parcheggio di via Santa Caterina".



progettista




riccardo barattieri  
architetto

viale matteotti 18/c  
22012 cernobbio (co)  
t/f 031 3347035  
c.f. BRTRCR60B24C933Z p.i. 01424450136  
info@studiobarattieri.it

titolo	
PROGETTO	
PLANIMETRIA GENERALE DI PROGETTO	
SEZIONE TIPO A-A	
elaborato	4
scala	1:50 - 1:100
data	LUGLIO 2021
codice archivio	378-21 // 03

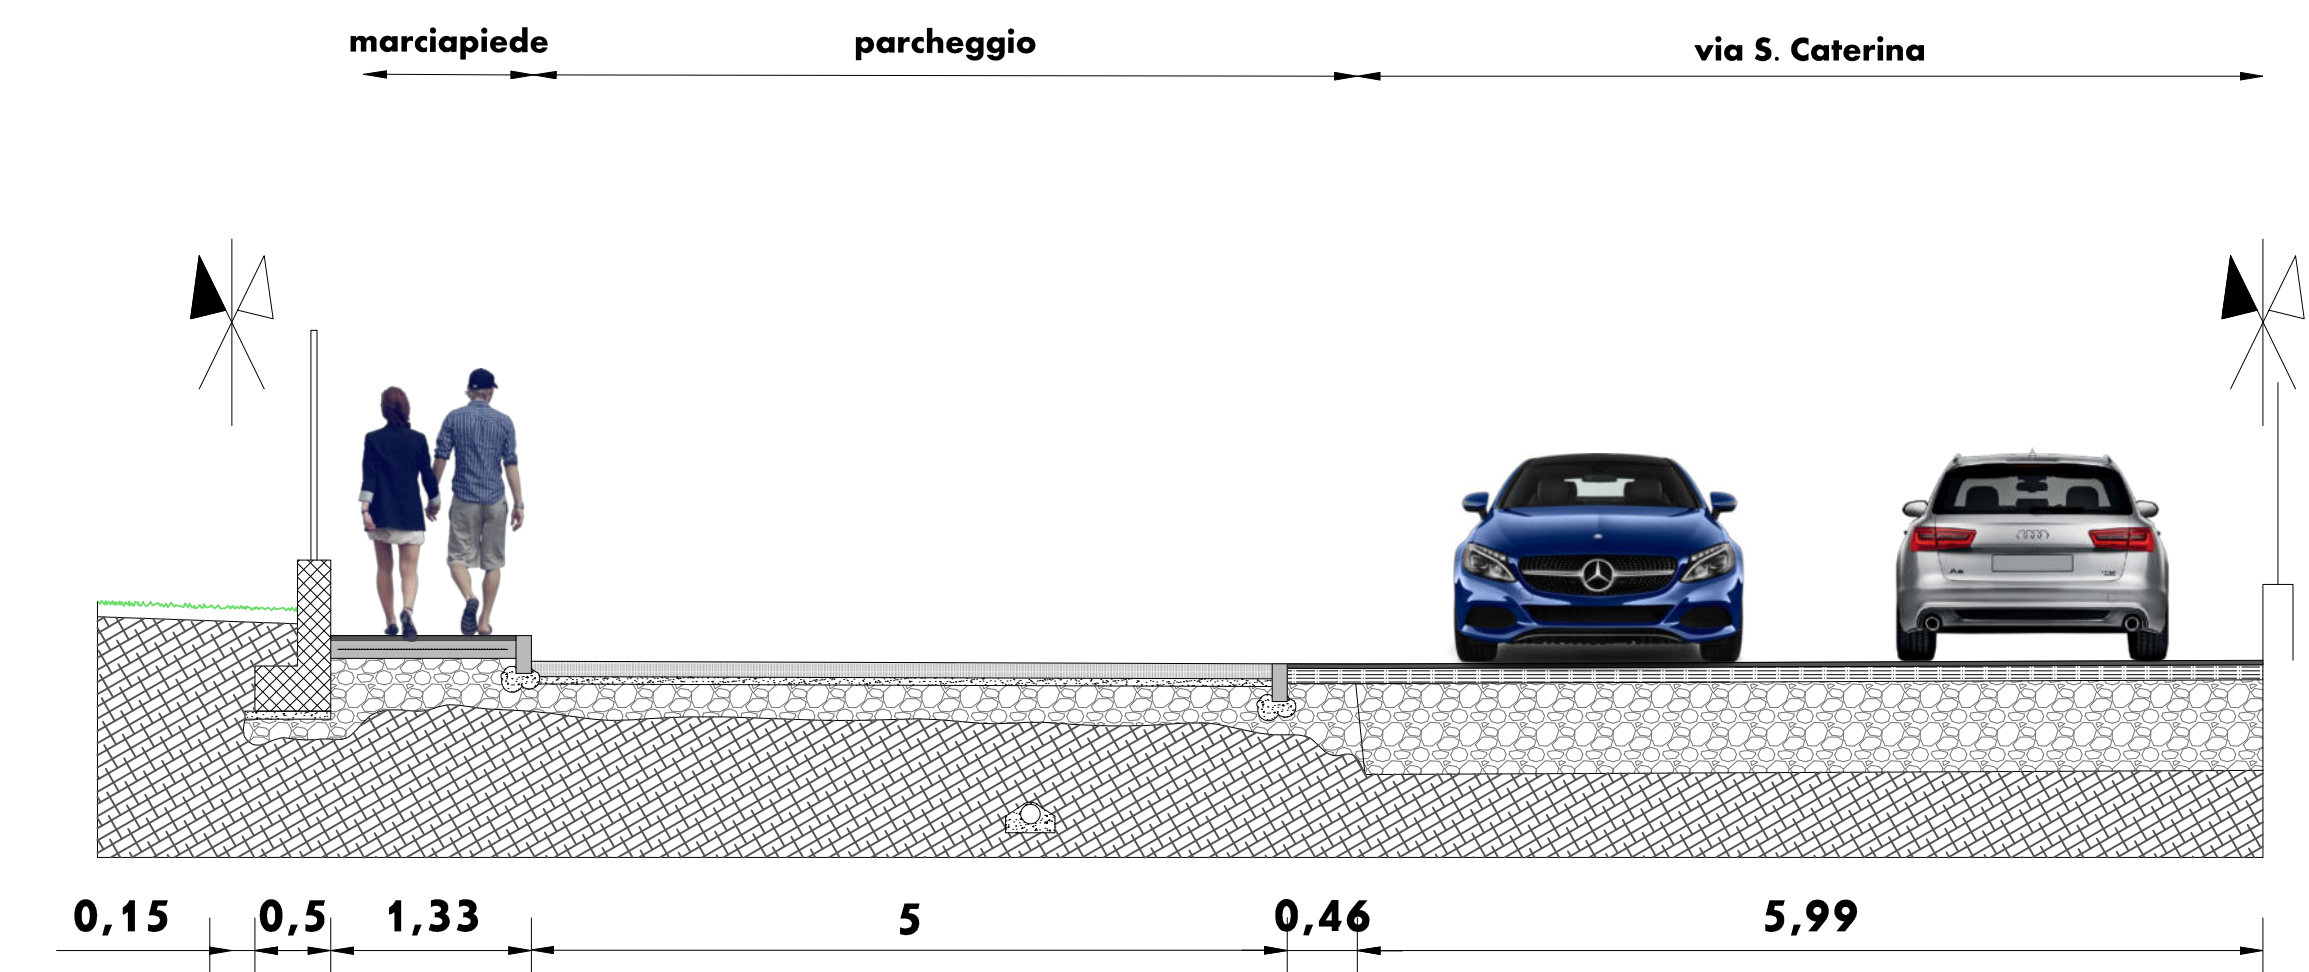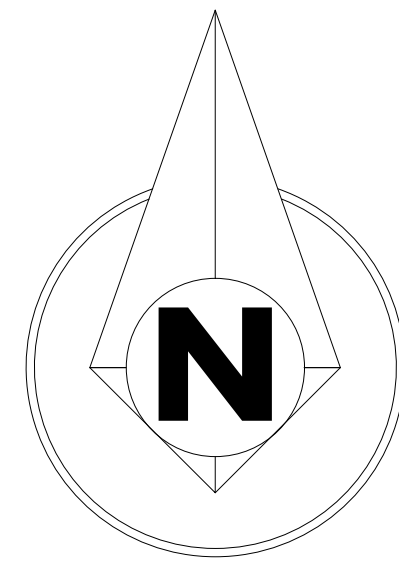

### Sezione tipo A-A

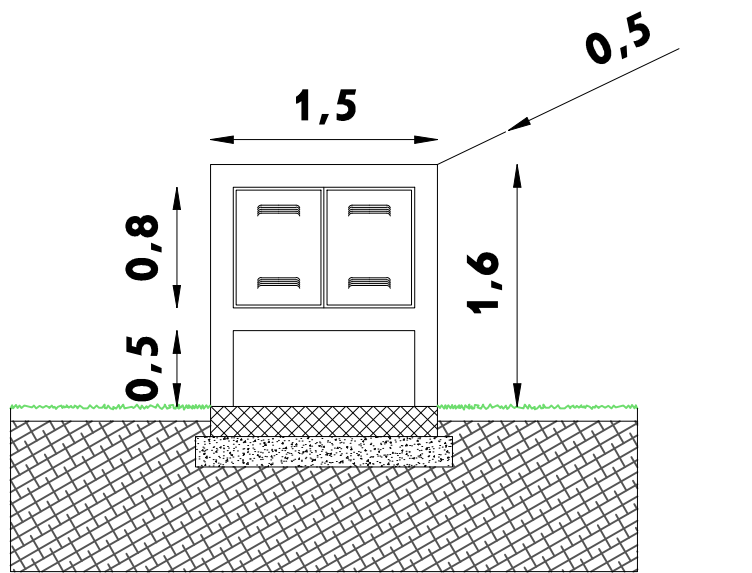

## Alloggiamento contatori

## INSTALLAZIONE SPECCHIO

