
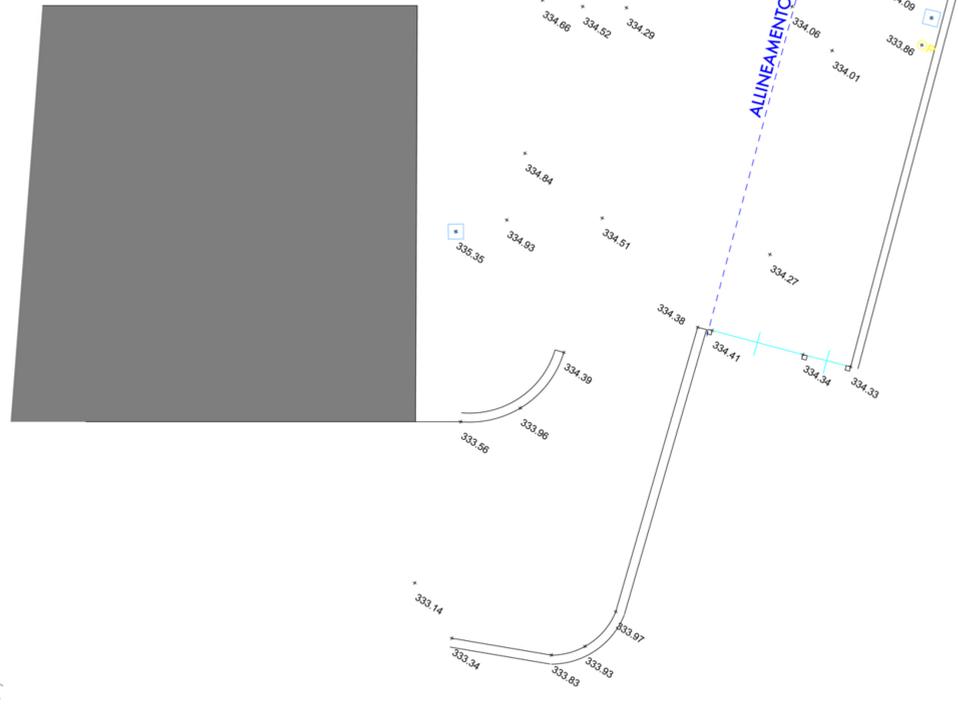


- Cordolo in granito grigio esistente posato a raso
- Cordolo in granito grigio esistente non oggetto di intervento posato a + 15 cm rispetto alla strada esistente
- Cordolo in granito grigio esistente posato a + 15 cm rispetto alla strada esistente
- Nuovo cordolo in granito grigio posato a + 15 cm rispetto alla strada esistente
- Nuovo cordolo in cemento quarzato posato a raso per contenimento autobloccanti
- Nuovo cordolo in granito grigio posato a raso
- Nuovo cordolo in granito grigio - realizzazione slitte marciapiede
- Nuova aiuola a verde con arbusti
- Nuovi parcheggi in autobloccanti
- Predisposizione nuova illuminazione
- Nuova linea fognatura acque meteoriche
- Nuovo tappetino di usura in conglomerato bituminoso sp. 4 cm
- Nuovo tappetino di usura in conglomerato bituminoso sp. 3 cm
- Nuovi archetti dissuasori
- Cordolo in granito grigio dim. 15x50x100 cm

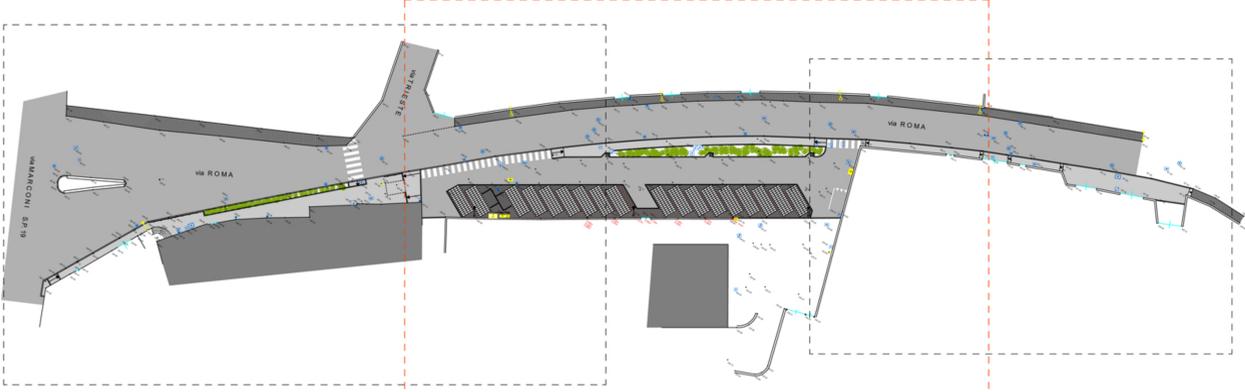

<b>STUDIO CONSONNI</b> INGEGNERIA - ARCHITETTURA DOTT. ING. PAOLO CONSONNI 21100 VARESE - VIA MAGENTA 3 - TEL. 0332/26990 e-mail: info@consonniassociati.it - FAX 0332/497962 dott. ing. Luca Tamborini dott. arch. Andrea Barbieri		TITOLO: <b>PLANIMETRIA DI PROGETTO                  PARCHEGGIO</b>	
PRATICA N. <b>534</b>	DENOMINAZIONE: COMUNE DI VILLA GUARDIA - (CO) <b>MESSA IN SICUREZZA DI VIA                  ROMA CON REALIZZAZIONE                  MARCIAPIEDE E                  RIORGANIZZAZIONE                  PARCHEGGIO</b>	SCALA: 1 : 100	DISEGNO N. <b>6e</b>
		DATA: luglio 2021	
		DISEGNATORE: ACB	

**COMUNE DI VILLA GUARDIA (CO)**

**PROGETTO DEFINITIVO - ESECUTIVO**

Tutte le misure e quote sono da verificarsi dall'Assessore dei Lavori prima dell'esecuzione dell'opera

