


PRATICA N.
534

DENOMINAZIONE:
 COMUNE DI VILLA GUARDIA - (CO)
**MESSA IN SICUREZZA DI VIA
 ROMA CON REALIZZAZIONE
 MARCIAPIEDE E
 RIORGANIZZAZIONE
 PARCHEGGIO**

SCALA:
 1 : 200
 DATA:
 luglio 2021
 DISEGNATORE: ACB

DISEGNO N.
8e

- ① = MURETTO IN CLS ARMATO ESISTENTE
- ② = INERTE DI ALLETTAMENTO SABBIA DI FRANTOIO pezzatura 2/8 mm - sp. 6 cm
- ③ = MASSETTO IN CLS CON RETE sp. 10 cm
- ④ = MISTO GRANULARE COMPATTATO
- ⑤ = CORDOLO IN GRANITO GRIGIO dim. 12/15 x 25 x 100 cm
- ⑥ = MASSELLO AUTOBLOCCANTE AL QUARZO sp. 8 cm - SIGILLATURA DEI GIUNTI CON SABBIA
- ⑦ = TAPPETO DI USURA IN CONGLOMERATO BITUMINOSO sp. 4 cm
- ⑧ = SOTTOFONDO IN TOUT-VENANT BITUMATO sp. 8 cm
- ⑨ = GEOGRIGLIA TIPO TENCATE ROCK PEC 40/40L
- ⑩ = TERRENO VEGETALE DI COLTIVO
- ⑪ = AIUOLA A VERDE - TELO E LAPILLO PACCIAMATURA - IRRIGO
- ⑫ = TAPPETO DI USURA IN CONGLOMERATO BITUMINOSO sp. 3 cm
- ⑬ = CORDOLO IN CLS QUARZATO dim. 8/8 x 24 x 100 cm
- ⑭ = MASSELLO AUTOBLOCCANTE AL QUARZO DRENANTE dim. 50 x 33 cm sp. 8 cm
- ⑮ = GHIAIA DI RIEMPIMENTO pezzatura 2/8 mm

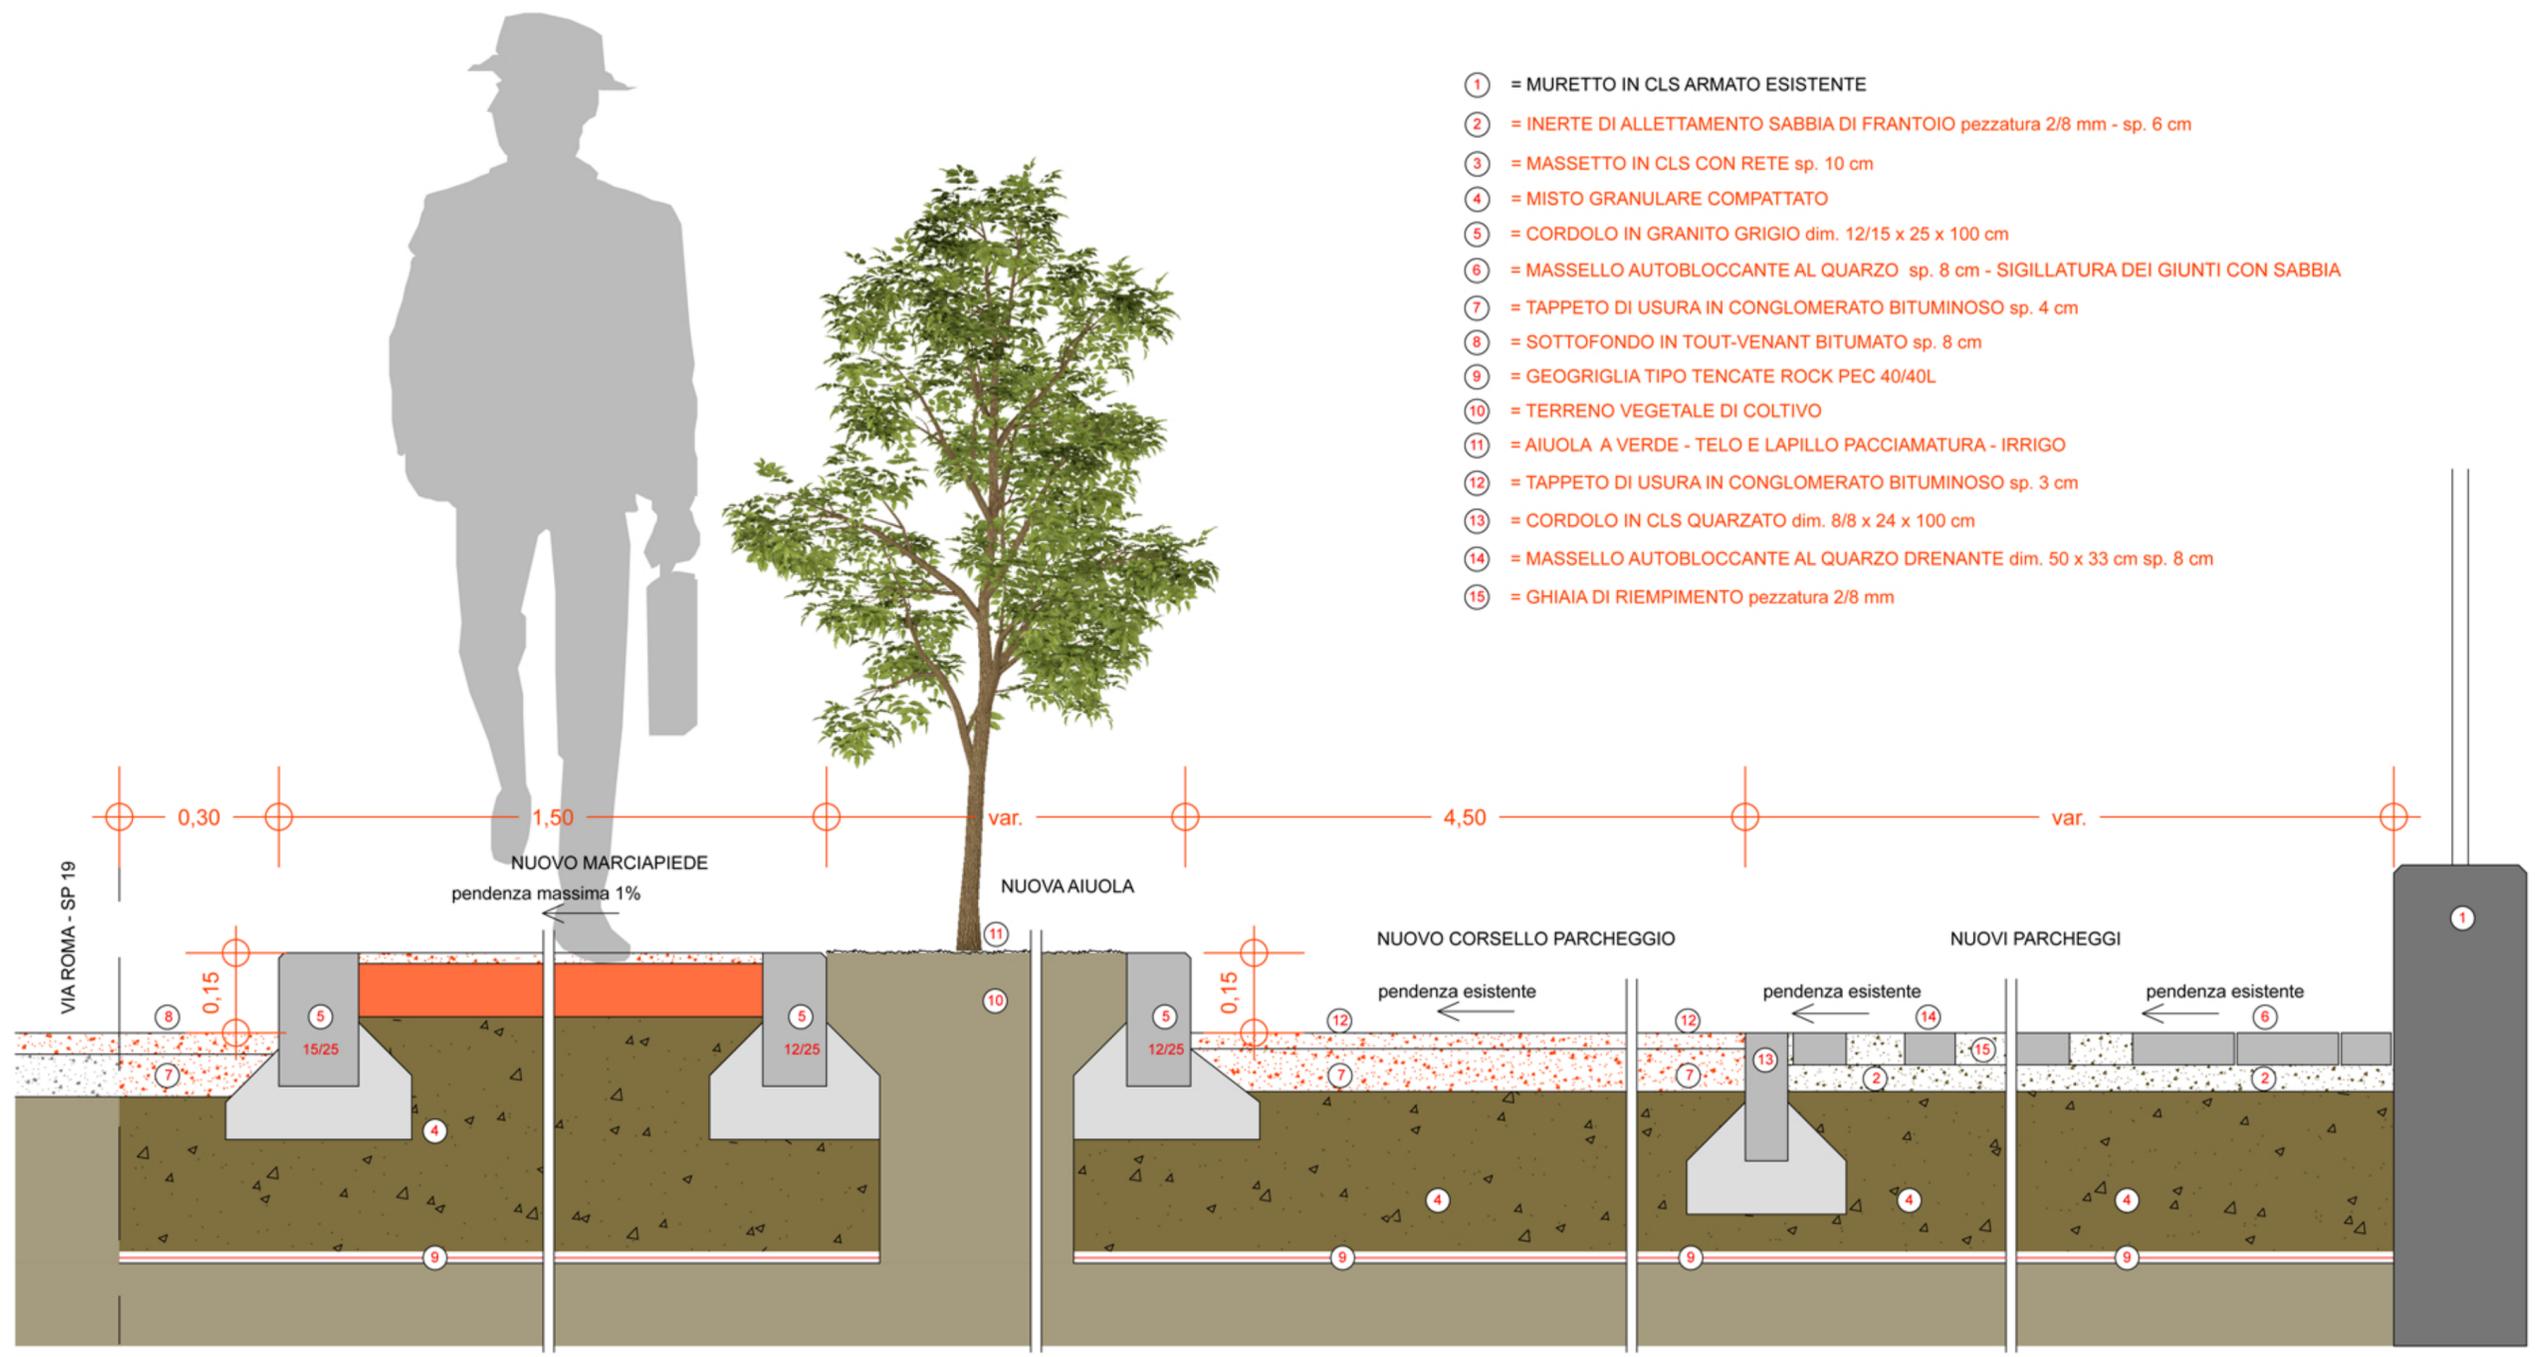

COMUNE DI VILLA GUARDIA (CO)

PROGETTO DEFINITIVO - ESECUTIVO

Tutte le misure e quote sono da verificarsi dall'Assuntore dei Lavori prima dell'esecuzione dell'opera

